



JAKOTEC-TALOTEKNIKAELEMENTTI KERROSTALOSSA


Langaton järjestelmä:

-  Huonetermostaatti, x kpl/hsto
-  Vastaanotin/ohjausyksikkö

Langallinen järjestelmä:

-  Huonetermostaatti

Esimerkkikohde: Huoneistossa sijaitsevat langattomat termostaatit sekä porrashuoneen jakoyksiköihin sijoitetut ohjausyksiköt ja toimilaitteet toimitetaan valmiiksi merkattuina, kytkettyinä ja kanavakohtaisesti ohjelmoituna nousu-/kerros-/huoneisto-/huonekohtaisesti. Ratkaisu voidaan toimittaa myös langallisena versiona.

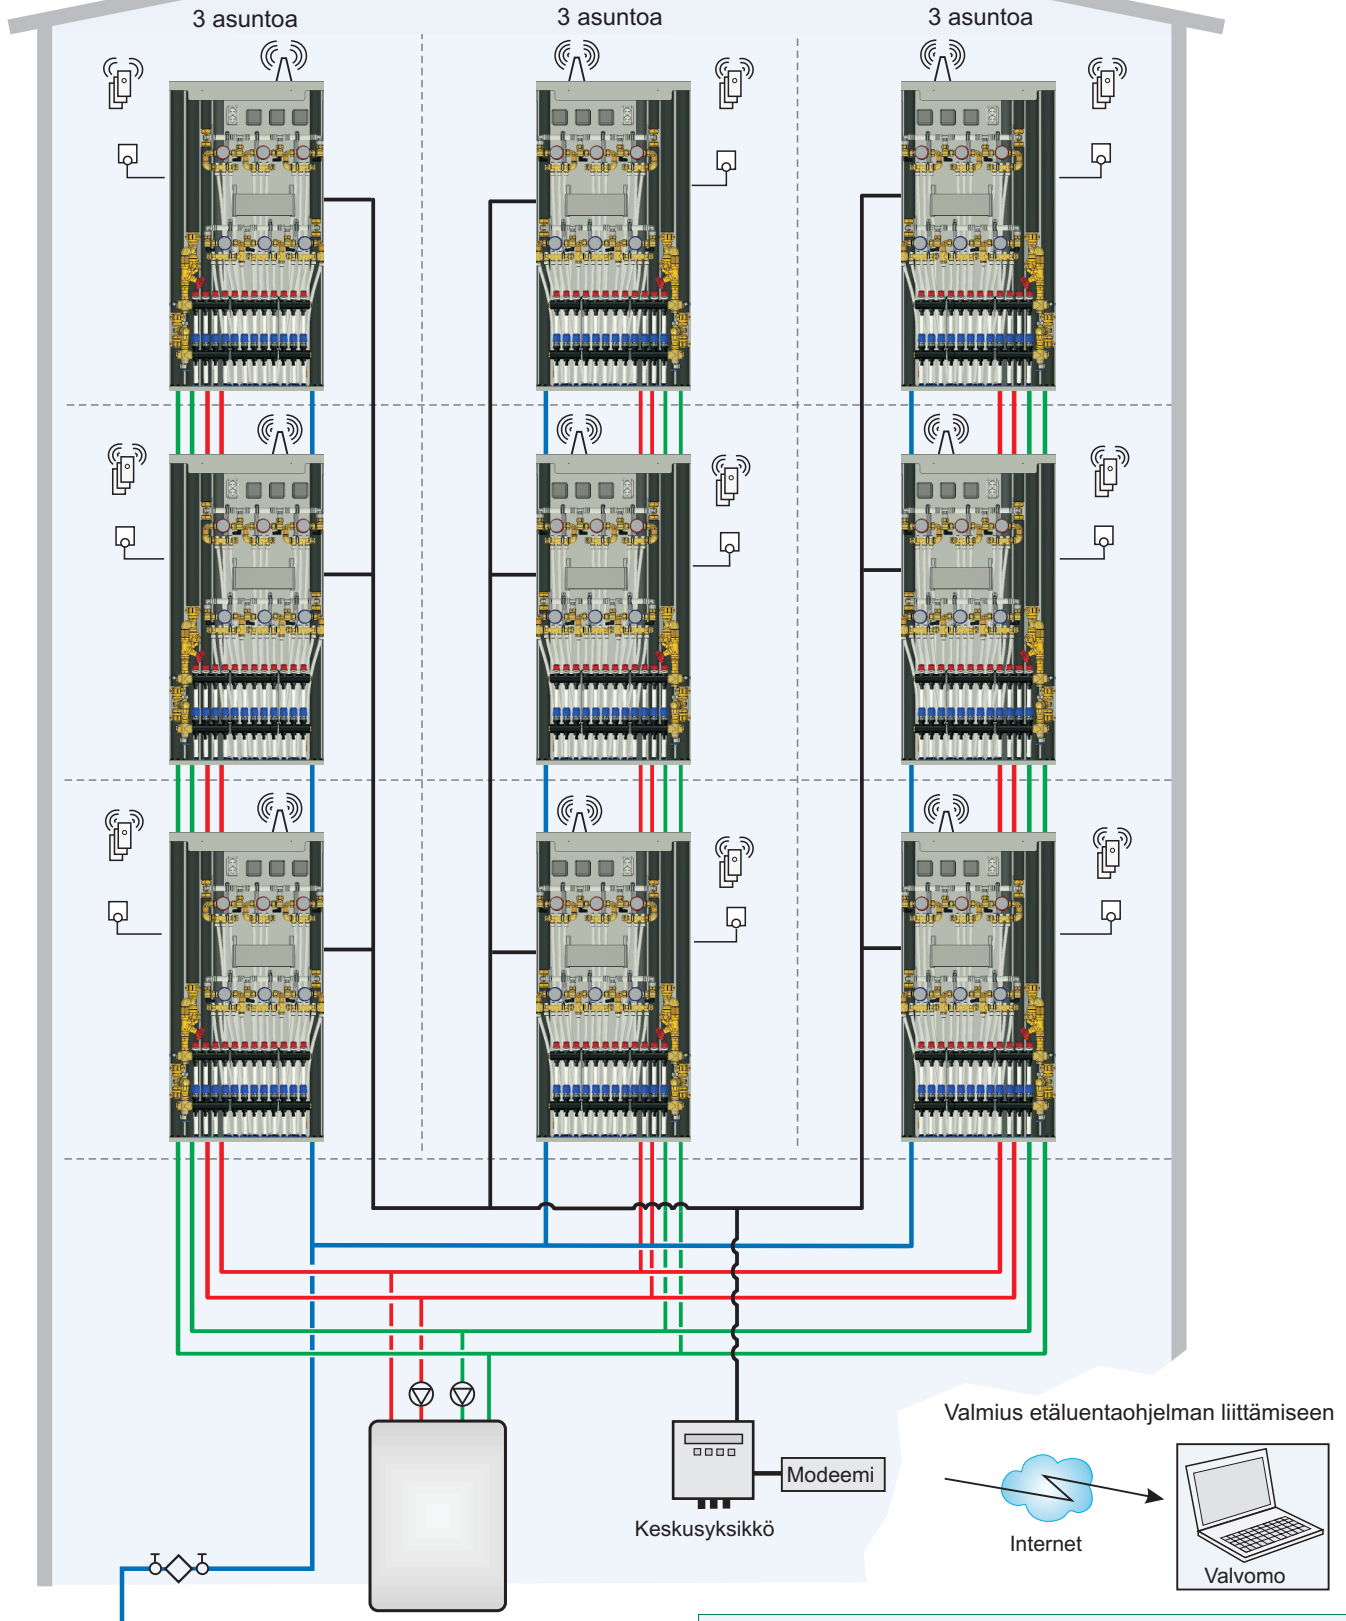

Jakotec-järjestelmän mukana toimitettava etäluentapaketti sisältää huoneistokohtaiset kylmä- ja lämminvesimittarit, huoneistokohtaiset päätelaitteet, keskusyksikön sekä modeemin.