

JAKOTEC-TALOTEKNIKKAELEMENTTI, 1 – 4 asuntoa

toimitukseen sisältyvät seuraavat varusteet:

Talotekniikkaelementti:

- RST-asennuslevy
- Vuotovesikaukalo
- Vesitiiviit läpiviennit kytkentä- ja suoja-putkien läpiviennille
- Kosteusvahtianturi
- Vuotoveden merkkiputki
- Palosuojattu (Ei30) peitekotelo, harjattu RST tai polttomaalattu, perusväri RAL9003

Lattialämmitysvarusteet:

- Kiintopiste-T-yhteet liittimin
- Sulkuventtiilit
- Linjasäätöventtiilit
- Lattialämmitysjakotukit liittimiseen
- Toimilaitteet *
- Termostaatit *
- Käsisäätönupit *
- Mahdolliset lattia-anturit *
- Mahdolliset kytkentärasiat *
- Mahdolliset muuntajat 230V/24V *
- Piirikohtaiset, muoviset merkintälaput

* toimitetaan irrallisena

Käyttövesivarusteet:


- Vesimittarit, mekaaniset tai etäluettavat
- Kiintopiste-T-kappaleet PEX-putkiliittimin
- Sulkuventtiilit
- Käyttövesijakotukit liittimiseen
- LVK LSV päättyvissä elementeissä

Kosteusvahtijärjestelmä sisältyy toimitukseen tilattaessa.

Langaton järjestelmä (L):

- Piirit, toimilaitteet ja termostaatit merkattu tilakohtaisesti
- Toimilaitteet kytketty kytkentärasiaan
- Termostaatit ohjelmoitu ja testattu

Elementti on muunneltavissa eri laitetuomittajien laitteille.

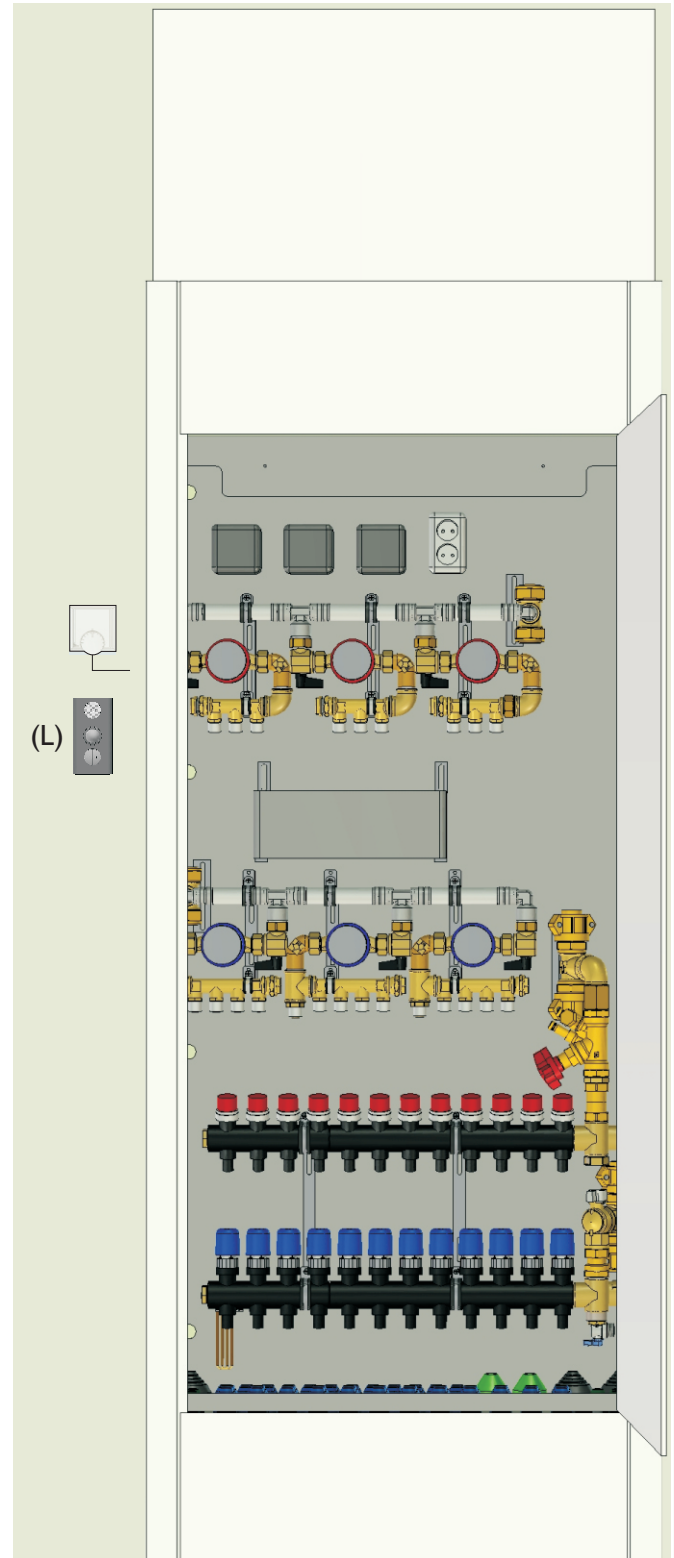

Mallikokoonpano 3:lle asunnolle